

ΕΦΗΜΕΡΙΣ ΤΗΣ ΚΥΒΕΡΝΗΣΕΩΣ
ΤΗΣ ΕΛΛΗΝΙΚΗΣ ΔΗΜΟΚΡΑΤΙΑΣ

ΑΘΗΝΑ 13 ΣΕΠΤΕΜΒΡΙΟΥ 1990	ΤΕΥΧΟΣ ΤΕΤΑΡΤΟ	ΑΡΙΘΜΟΣ ΦΥΛΛΟΥ 499

ΠΕΡΙΕΧΟΜΕΝΑ

ΑΠΑΛΛΟΤΡΙΩΣΕΙΣ

ΑΠΟΦΑΣΕΙΣ

ΑΠΑΛΛΟΤΡΙΩΣΕΙΣ

ΑΠΟΦΑΣΕΙΣ

Αριθ. 1575 (1)

Καθορισμός των ορίων του αιγιαλού και δημιουργία ζώνης παραλίας στη θέση «Πλατύς Γιαλός» Νήσου Σερίφου Ν. Κυκλάδων προ ιδιοκτησίας Κ. Δαρεμά.

Η ΝΟΜΑΡΧΗΣ ΚΥΚΛΑΔΩΝ

Έχοντας υπόψη:

1. Τις διατάξεις των άρθρων 1 μέχρι και 7 του Α.Ν. 2344/1940 «περί αιγιαλού και παραλίας», όπως τροποποιήθηκαν και συμπληρώθηκαν με τις διατάξεις: α) Του άρθρου 13 του Ν. 1078/1980 και β) του άρθρου 23 του Ν. 1337/1983.

2. Τις διατάξεις της παρ. 9 του άρθρου 1 του Κεφαλαίου Β' της 0.208/181/26.4.1982 (ΦΕΚ 214/26.4.1982 τ.Β') κοινής απόφασης των Υπουργών Προεδρίας Κυβερνήσεως και Οικονομικών «Αναμόρφωση Συλλογικών Οργάνων Γνωμοδοτικής και Αποφασιστικής Αρμοδιότητας του Υπουργείου Οικονομικών».

3. Την από 16.11.1989 έκθεση της επιτροπής καθορισμού των ορίων του αιγιαλού και παραλίας, που καθόρισε τα όρια του αιγιαλού και της παραλίας, που καθόρισε τα όρια του αιγιαλού και της παραλίας στη περιοχή «Πλατύς Γιαλός» ν. Σερίφου προ ιδιοκτησίας Κ. Δαρεμά και το από Φεβρ. 1989 τοπογραφικό διάγραμμα σε κλίμακα 1:500 σε 1 πιν. του Διπλ. Τοπ. Μηχ. Παναγιώτη Οικονομόπουλου που θεωρήθηκε στις 16.11.1989 από το Γραφείο Μηχανικού Επαρχείου Μήλου Νομαρχίας Κυκλάδων και συνοδεύει την έκθεση της προαναφερομένης Επιτροπής.

4. Τη σύμφωνη γνώμη του Γενικού Επιτελείου Ναυτικού, που διατυπώθηκε στο αριθ. Φ. 544.5/250/90/Σ. 650/12.4.1990 έγγραφό του.

5. Τις διατάξεις του άρθρου 1 της παρ. 1 του Ν. 3200/1955 (ΦΕΚ 97/Α'/1955) «περί διοικητικής αποκεντρώσεως» σε συνδυασμό με τις διατάξεις του από 28.6.1955 Β.Δ. «περί εξαιρέσεως από της κατά το άρθρο 1 παρ. 1 του Ν. 3200/1955 αρμοδιότητος των Νομαρχών, αντικειμένων τινων αρμοδιότητος του Υπουργού Οικονομικών», του Β.Δ. 704/1970 και του άρθρου 1 παρ. 5 του Π.Δ. 71/1984, για μεταβίβαση αρμοδιοτήτων του Υπουργού Οικονομικών στους Νομάρχες και στις περιφερειακές αρχές διανομαρχιακού επιπέδου, αποφασίζουμε:

1. Επικυρώνουμε την από 16.11.89 έκθεση της Επιτροπής καθορισμού των ορίων του αιγιαλού και παραλίας, καθώς και το από Φεβρ. 1989 τοπογραφικό διάγραμμα που τη συνοδεύει το οποίο συντάχθηκε από τον Διπλ. Τοπ. Μηχ. Παναγιώτη Οικονομόπουλο σε κλίμακα 1:500 σε 1 πιν. και θεωρήθηκε στις 16.11.89 από το Γραφείο Μηχανικού Επαρχείου Μήλου επί του οποίου η πιο πάνω Επιτροπή, καθόρισε τα όρια του αιγιαλού με κόκκινη συνεχή πολυγωνική γραμμή 1, 2, 3... 18 και τα όρια της παραλίας με κίτρινη συνεχή πολυγωνική γραμμή 1', 2', 3'.... 18' η οποία έχει πλάτος 10.00μ.

Η απόφαση αυτή, με την έκθεση της επιτροπής και το διάγραμμα, να δημοσιευθούν στην Εφημερίδα της Κυβερνήσεως.

Η απόφαση αυτή να δημοσιευθεί στην Εφημερίδα της Κυβερνήσεως.

Μήλος, 17 Μαΐου 1990

Η Νομάρχης
ΦΕΒΡΩΝΙΑ ΠΑΤΡΙΑΝΑΚΟΥ-ΚΑΡΑΪΣΚΟΥ

ΕΚΘΕΣΗ
ΤΗΣ ΕΠΙΤΡΟΠΗΣ ΚΑΘΟΡΙΣΜΟΥ ΤΩΝ ΟΡΙΩΝ ΑΙΓΙΑΛΟΥ ΚΑΙ ΠΑΡΑΛΙΑΣ (κατά το άρθρο 74 ΠΔ 636/77)

Για τον καθορισμό για πρώτη φορά των ορίων του Αιγιαλού και της παραλίας στη θέση «Πλατύς Γιαλός» Ν. Σερίφου προ ιδιοκτησίας Κ. Δαρεμά.

Στη Σέριφο σήμερα την 16.11.1989 οι υπογεγραμμένοι:

1. Λιμαντζάκης Νέαρχος Προϊστάμενος Δ.Ο.Υ. Μήλου Πρόεδρος

2. Ηλιάκης Πέτρος Προϊστάμενος Γραφείου Μηχανικού Επαρχείου Μήλου μέλος και

3. Μανωλάκος Βασίλης, Υποπλοίαρχος Λ.Σ. Λιμεναρχείου Μήλου μέλος που αποτελούν την Επιτροπή καθορισμού των ορίων του Αιγιαλού και της Παραλίας δυνάμει του άρθρ. 74 του Π.Δ. 636/77 και της με αρ. Ο.Ε. 1762/15.3.76 Απόφασης Νομάρχη Κυκλάδων (παρ. 1 αρθ. 63 ΠΔ 636/77) που συγκλήθηκε με εντολή του Προέδρου της πήγε επί τόπου στην προαναφερόμενη περιοχή την 16.11.89.

Αφού έλαβε υπόψη:

1. Την από 10.9.89 αίτηση του Κων/νου Δαρεμά με την οποία ζητείται ο καθορισμός των ορίων του αιγιαλού και της παραλίας στην παρακάτω περιοχή.

2. Το τοπογραφικό και υψομετρικό διάγραμμα σε μία πινακίδα και κλίμακα 1:500 που συντάχθηκε από τον Παναγιώτη Οικονομόπουλο Διπλ. Τοπογρ. Μηχ/κό τον Φεβρουάριο 1989 ελέγχθηκε για την ακρίβεια της αποτύπωσης από τον Πέτρο Ηλιάκη πολιτικό Μηχανικό με Α' βαθμό και θεωρήθηκε από τον Προϊστάμενο Γραφείου Μηχανικού Μήλου την 16.11.89 όπως ορίζει το άρθ. 20 του Ν. 719/77.

3. Τις διατάξεις του Ν. 1337/83 και του Α.Ν. 2344/40 όπως αυτός τροποποιήθηκε καθώς και την προς αυτόν σχετική Δικαστική και Διοικητική Νομολογία.

4. Την αντίληψη που σχηματίστηκε από την μετάβαση επί τόπου για το πλάτος της ζώνης της ξηράς που βρέχεται την μορφολογία του εδάφους την κατάσταση της ακτής (σχεδόν εξ ολοκλήρου βραχώδης με δύο ορμίσκους αμμώδεις), την κατάσταση του θαλασσίου χώρου, τα θαλάσσια ρεύματα, τις επικρατούσες καιρικές συνθήκες και λοιπά στοιχεία, αποφασίζει:

1. Καθορίζει στο παραπάνω τοπογραφικό διάγραμμα:

α. Την οριογραμμή του αιγιαλού με κόκκινη συνεχή πολυγωνική γραμμή με στοιχεία 1, 2, 3, ...18.

β) Την οριογραμμή της παραλίας με κίτρινη συνεχή πολυγωνική γραμμή με στοιχεία 1', 2', 3'... 18', που απέχει 10.00 μέτρα απο εκείνη του αιγιαλού επειδή δεν εξυπηρετούνται οι σκοποί της παρ. 1 του αρθρου 7 του Α.Ν. 2344/1940.

2. Οι εξασφαλίσεις των κορυφών όδευσης αιγιαλού και παραλίας έγιναν με ορθογώνιες συντεταγμένες εξαρτημένες από το κρατικό Τριγωνομετρικό δίκτυο (Γ.Υ.Σ.).

3. Αποφαίνεται ότι δεν υπάρχει παλαιός αιγιαλός ούτε κτίσματα στην ζώνη της παραλίας.

ΠΙΝΑΚΑΣ ΟΡΘΟΓΩΝΙΩΝ ΣΥΝΤΕΤΑΓΜΕΝΩΝ ΠΟΛΥΓΩΝΙΚΩΝ					
ΑΙΓΙΑΛΟΥ			ΠΑΡΑΛΙΑΣ		
αα	x	y	αα	x	y
1	3951,50	-5311,00	1'	3948.80	-5315,00
2	3992,50	-5322,00	2'	3986,70	-5330,50
3	4014,70	-5388,30	3'	4007,80	-5345,00
4	4025,00	-5350,00	4'	4015,80	-5354,00
5	4083,70	-5385,00	5'	4022,50	-5381,50
6	4015,00	-5398,40	6'	4011,70	-5388,50
7	3958,00	-5401,20	7'	3955,00	-5391,50
8	3927,25	-5421,30	8'	3908,00	-5421,70
9	3980,00	-5452,50	9'	3972,00	-5459,30
10	3991.00	-5479,50	10'	3982,50	-5484,50
11	4006,20	-5499,40	11'	3999,50	-5506,50
12	4044,50	-5533,80	12'	4035,80	-5539,50
13	4050,50	-5560,00	13'	4040,00	-5559,00
14	4023,70	-5616,00	14'	4012,50	-5616,50
15	4035,00	-5632,00	15'	4028,00	-5644,40
16	4073,50	-5658,00	16'	4076,40	-5671,00
17	4097,00	-5624,50	17'	4103,80	-5632,40
18	4139,50	-5603,50	18'	4145,50	-5611,70

Η ΕΠΙΤΡΟΠΗ


Ο ΠΡΟΕΔΡΟΣ

ΝΕΑΡΧΟΣ ΛΙΜΑΝΤΖΑΚΗΣ
ΠΡΟΪΣΤΑΜΕΝΟΣ Δ.Ο.Υ. ΜΗΛΟΥ


ΤΑ ΜΕΛΗ

1. ΠΕΤΡΟΣ ΗΛΙΑΚΗΣ

2. ΒΑΣΙΛΗΣ ΜΑΝΩΛΑΚΟΣ
ΥΠΟΠΛΟΙΑΡΧΟΣ ΛΣ

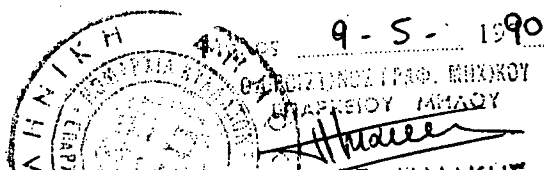


ΑΠΟΣΠΑΣΜΑ ΧΑΡΤΗ ΓΥΣ 1:50000
(ΦΥΛ. Ν. ΣΕΡΙΦΟΣ)

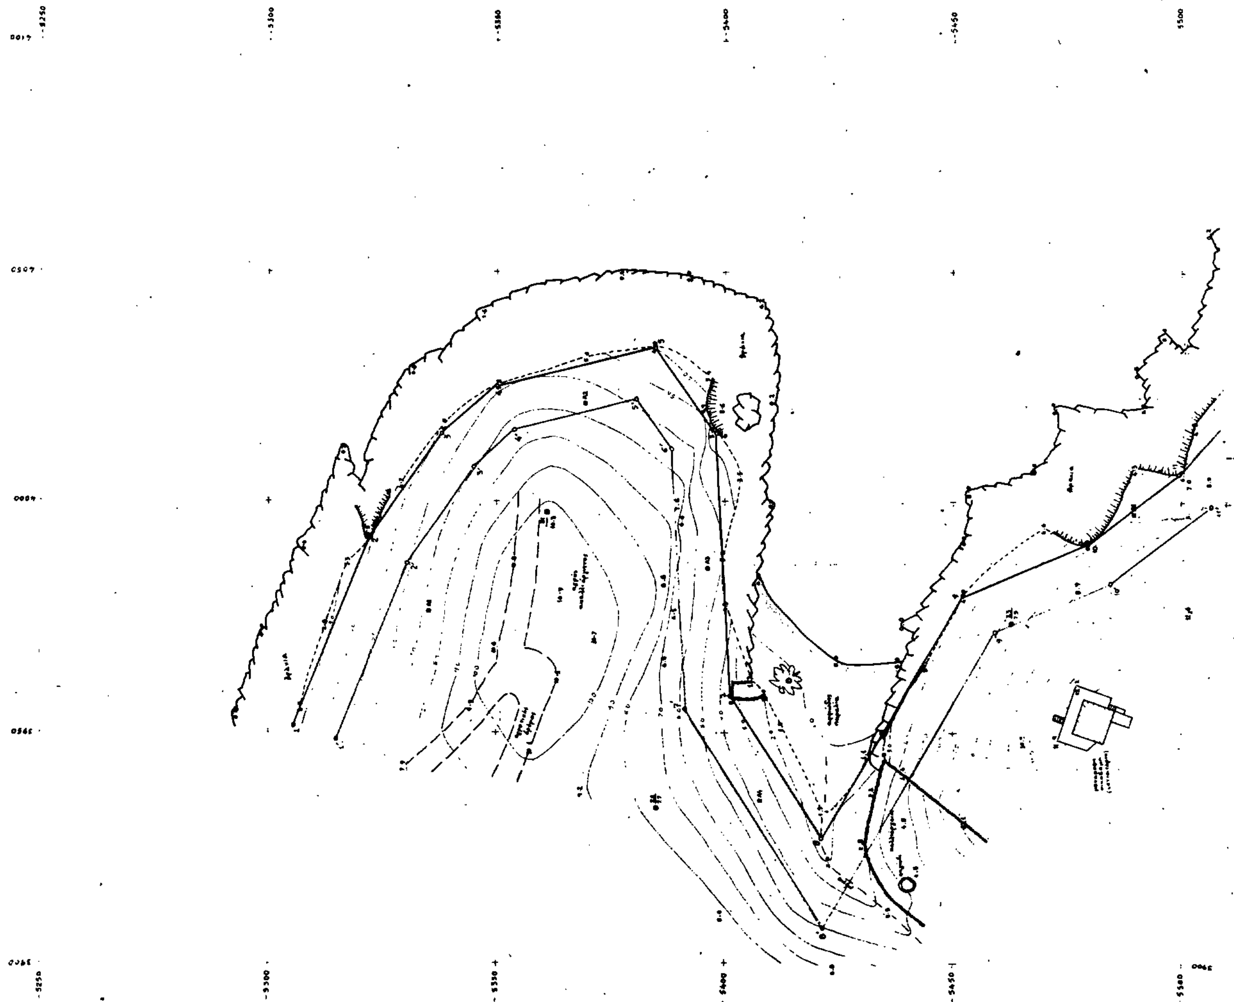

ΣΥΝΤΕΤΑΓΜΕΝΕΣ [illegible]

	ΑΙΓΙΑΛΟΣ		ΠΑΡΑΛΙΑ	
	x	y	x	y
1	3951.50	-5311.00	3949.00	-5315.00
2	3992.50	-5321.00	[illegible]	-5330.50
3	4014.80	-5318.30	4007.80	-5345.00
4	4016.00	-5330.00	4011.80	-5334.00
5	4085.90	-5385.00	[illegible]	-5381.50
6	4015.00	-5378.40	4011.70	-5380.60
7	3956.00	-5401.20	3930.00	-5391.50
8	3927.85	-5421.20	3900.00	-5421.30
9	3980.00	-5453.30	3938.00	[illegible]
10	3991.00	-5439.50	3982.00	-5494.50
11	4004.80	-5499.00	3994.50	-5506.60
12	4044.50	-5533.80	4035.80	[illegible]
13	4080.50	-5560.00	4040.00	[illegible]
14	4023.90	-5616.00	4012.80	-5615.50
15	4035.00	-5635.00	4028.00	-5644.40
16	4073.50	-5650.00	4076.40	-5671.00
17	4097.00	-5624.30	4103.80	-5633.40
18	4139.50	-5603.50	4145.50	-5611.30

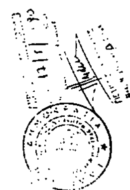

ΥΠΟΜΝΗΜΑ ΕΠΙΤΡΟΠΗΣ

1. Το παρόν τοπογραφικό διάγραμμα συνοδεύει την από ..(-11-89.... έκθεση της επιτροπής καθορισμού των ορίων του αιγιαλού (άρθρο .74 του Π.Δ. 656/77).

2. ——— (κόκκινη) 1,2,....ο οριογραμμή αιγιαλού
   ------- (κίτρινη) 1',2',.... οριογραμμή παραλίας

3. Οι κορυφές των οριογραμμών εξασφαλίζονται με ορθογώνιες συντεταγμένες (ΗΑΤΤ) από το κρατικό τριγωνομετρικό δίκτυο (ΓΥΣ).

4. Δεν υπάρχουν κτίσματα στη ζώνη της παραλίας.

5. Η ζώνη της παραλίας έχει πλάτος 10,00 μ.

Ο ΠΡΟΕΔΡΟΣ

ΤΥ

ΝΕΑΡΧΟΣ ΛΙΜΑΝΤΖΑΚΗΣ
ΠΕΙ/Α Λογοτεχνικών

ΤΑ ΜΕΛΗ

1. ΤΥ
ΠΕΤΡΟΣ ΗΛΙΑΚΗΣ

2. ΤΥ
ΒΑΣΙΛΗΣ ΜΑΝΕΛΑΚΗΣ
ΥΠΟΠΛΟΙΑΡΧΟΣ ΛΣ

ΤΟΠΟΓΡΑΦΙΚΟ ΔΙΑΓΡΑΜΜΑ
ΚΑΘΟΡΙΣΜΟΥ ΟΡΙΩΝ ΑΙΓΙΑΛΟΥ - ΠΑΡΑΛΙΑΣ

ΠΕΡΙΟΧΗ: ΠΛΑΤΥΣ ΓΙΑΛΟΣ ΕΝΔΙΑΦΕΡΟΜΕΝΟΣ: Κ. ΑΑΡΕΜΑΣ
ΔΗΜΟΣ ή ΚΟΙΝΟΤΗΤΑ: ΣΕΡΙΦΟΥ ΕΠΑΡΧΙΑ: ΜΗΛΟΥ
ΑΡΜΟΔΙΑ ΟΙΚ. ΕΦΟΡΙΑ: ΜΗΛΟΥ ΝΟΜΑΡΧΙΑ: ΚΥΚΛΑΔΩΝ

ΚΛΙΜΑΚΑ 1:500
ΙΣΟΔΙΑΣΤΑΣΗ: 1,00 Μ

ΤΡΙΓΩΝΟΜΕΤΡΙΚΗ ΕΞΑΡΤΗΣΗ: ΚΡΑΤΙΚΟ ΤΡΙΓΩΝΟΜΕΤΡΙΚΟ ΔΙΚΤΥΟ (ΓΥΣ)
ΥΨΟΜΕΤΡΙΚΗ ΑΦΕΤΗΡΙΑ: ΚΡΑΤΙΚΟ ΤΡΙΓΩΝΟΜΕΤΡΙΚΟ ΔΙΚΤΥΟ (ΓΥΣ)
ΚΕΝΤΡΟ ΦΥΛΛΟΥ ΧΑΡΤΟΥ: φ 37° 1[illegible]' λ: 0° 49'
ΜΕΘΟΔΟΣ ΑΠΟΤΥΠΩΣΕΩΣ: ΤΑΧΥΜΕΤΡΙΑ
ΧΡΟΝΟΛΟΓΙΑ ΑΠΟΤΥΠΩΣΕΩΣ: ΦΕΒΡΟΥΑΡΙΟΣ 1989

ΥΠΟΜΝΗΜΑ

------ Όριο θάλασσας
——— Τοίχος (ξερολιθιά)
● Σταθερό σημείο (πασσαλάκι)

Ο ΣΥΝΤΑΞΑΣ ΜΗΧΑΝΙΚΟΣ	[illegible]	ΘΕΩΡΗΘΗΚΕ
ΠΑΝΑΓΙΩΤΗΣ Κ. ΟΙΚΟΝΟΜΟΠΟΥΛΟΣ ΔΙΠΛ. ΑΓΡ. & ΤΟΠΟΓΡΑΦΟΣ ΜΗΧΑΝΙΚΟΣ ΕΘΝΙΚΟΥ ΜΕΤΣΟΒΙΟΥ ΠΟΛΥΤΕΧΝΕΙΟΥ ΜΕΛΟΣ Τ.Ε.Ε. ΑΡΙΘΜΟΣ ΜΗΤΡΩΟΥ 21163 ΤΗΝΟΥ 40 ΑΘΗΝΑ ΤΗΛ. 8224 638	ΠΕΤΡΟΣ ΗΛΙΑΚΗΣ	ΘΕΩΡΗΘΗΚΕ 16-11-1989 ΠΕΤΡΟΣ ΗΛΙΑΚΗΣ

Αριθ. 2108 (2)

Καθορισμός των ορίων του αιγιαλού και δημιουργία ζώνης παραλίας στη θέση «Αχιβαδολίμνη» Σκάλα Κανελλοπούλου ν. Μήλου Ν. Κυκλάδων προ ιδιοκτησίας μισθωμένης από Α.Ε. «Αιολίς».

Η ΝΟΜΑΡΧΗΣ ΚΥΚΛΑΔΩΝ

Έχοντας υπόψη:

1. Τις διατάξεις των άρθρων 1 μέχρι και 7 του Α.Ν. 2344/1940 «περί αιγιαλού και παραλίας», όπως τροποποιήθηκαν και συμπληρώθηκαν με τις διατάξεις: α) Του άρθρου 13 του Ν. 1078/1980 και β) του άρθρου 23 του Ν. 1337/1983.

2. Τις διατάξεις της παρ. 9 του άρθρου 1 του Κεφαλαίου Β' της 0.208/181/26.4.1982 (ΦΕΚ 214/26.4.1982 τ.Β') κοινής απόφασης των Υπουργών Προεδρίας Κυβερνήσεως και Οικονομικών «Αναμόρφωση Συλλογικών Οργάνων Γνωμοδοτικής και Αποφασιστικής Αρμοδιότητας του Υπουργείου Οικονομικών».

3. Την από 17.1.1989 έκθεση ης επιτροπής καθορισμού των ορίων του αιγιαλού και παραλίας που καθόρισε τα όρια του αιγιαλού και της παραλίας, στη περιοχή «Αχιβαδολίμνη» Σκάλα Κανελλοπούλου ν. Μήλου Ν. Κυκλάδων και το από Δεκ. 1988 τοπογραφικό διάγραμμα σε κλίμακα 1:500 σε 1 πιν. του Διπλ. Πολ. Μηχ/κού Γεωργίου Περακάκη που θεωρήθηκε στις 17.1.89 από το Γραφείο Μηχανικού Επαρχείου Μήλου Νομαρχίας Κυκλάδων και συνοδεύει την έκθεση της προαναφερομένης Επιτροπής.

4. Τη σύμφωνη γνώμη του Γενικού Επιτελείου Ναυτικού, που διατυπώθηκε στο Φ. 544.5/406/89/Σ 1154/11.8.89/Δ/νση Α2/ΙVβ έγγραφό του.

5. Τις διατάξεις του άρθρου 1 της παρ. 1 του Ν. 3200/1955 (ΦΕΚ 97/Α'/1955) «περί διοικητικής αποκέντρωσης» σε συνδυασμό με τις διατάξεις του από 28.6.1955 Β.Δ. «περί εξαιρέσεως από της κατά το άρθρο 1 παρ. 1 του Ν. 3200/1955 αρμοδιότητος των Νομαρχών, αντικειμένων τινων αρμοδιότητας του Υπουργού Οικονομικών», του Β.Δ. 704/1970 και του άρθρου 1 παρ. 5 του Π.Δ. 71/1984, για μεταβίβαση αρμοδιοτήτων του Υπουργού Οικονομικών στους Νομάρχες και στις περιφερειακές αρχές διανομαρχιακού επιπέδου, αποφασίζουμε:

1. Επικυρώνουμε την από 17.1.1989 έκθεση της Επιτροπής καθορισμού των ορίων του αιγιαλού και παραλίας, καθώς και το από Δεκ. 1988 τοπογραφικό διάγραμμα που τη συνοδεύει το οποίο συντάχθηκε από τον Διπλ. Τοπ. Μηχ. Γεώργιο Περακάκη σε κλίμακα 1:500 σε 1 πιν. και θεωρήθηκε στις 17.1.1989 από το Γραφείο Μηχανικού Επαρχείου Μήλου επί του οποίου η πιο πάνω Επιτροπή, καθόρισε τα όρια του αιγιαλού με κόκκινη συνεχή πολυγωνική γραμμή 1, 2, 15 και τα όρια της παραλίας με κίτρινη συνεχή πολυγωνική γραμμή 1', 2',.... 15' η οποία έχει πλάτος 10.00 μ.

Η απόφαση αυτή, με την έκθεση της επιτροπής και το διάγραμμα, να δημοσιευθούν στην Εφημερίδα της Κυβερνήσεως.

Μήλος, 26 Ιουνίου 1990

Η Νομάρχης

ΦΕΒΡΩΝΙΑ ΠΑΤΡΙΑΝΑΚΟΥ – ΚΑΡΑΪΣΚΟΥ

ΕΚΘΕΣΗ

ΕΠΙΤΡΟΠΗΣ ΚΑΘΟΡΙΣΜΟΥ ΤΩΝ ΟΡΙΩΝ ΤΟΥ ΑΙΓΙΑΛΟΥ (άρθρο 74 ΠΔ 636/77).

Για τον καθορισμό για πρώτη φορά των ορίων Αιγιαλού και Παραλίας στη θέση «Αχιβαδολίμνη» Σκάλα Κανελλόπουλου ν. Μήλου προ μισθωμένης έκτασης από Α.Ε. «Αιολίς» ιχθυοκαλλιέργειες Μήλου.

Στη Μήλο, σήμερα την 17.1.89 οι υπογεγραμμένοι:

1. Λιμαντζάκης Νέαρχος, Προϊστάμενος Δ.Ο.Υ.Μήλου ως πρόεδρος.

2. Ηλιάκης Πέτρος Πολ. Μηχανικός με Α' βαθμό Πρ/νος Γραφείου Μηχανικού Μήλου, μέλος.

3. Μανωλάκος Βασίλης Υποπλοίαρχος Λ/Σ, Λιμενάρχης Υ/Χ Μήλου, μέλος που αποτελούν την επιτροπή καθορισμού των ορίων του Αιγιαλού και της Παραλίας σύμφωνα με το άρθρο 74 του ΠΔ 636/77 και της με αριθμό ΟΕ 1762/15.3.75 απόφασης Νομάρχη Κυκλάδων καθώς και την παρ. 1 του άρθρου 63 του ΠΔ 636/77 που συγκλήθηκε με την εντολή του Πρόεδρου της και πήγε επί τόπου στην προαναφερθείσα περιοχή.

Αφού έλαβε υπόψη:

1. Την από 29.9.88 αίτηση της Α.Ε. «Αιολίς» Μήλου για τον καθορισμό των ορίων του αιγιαλού στην πάρα πάνω περιοχή.

2. Το τοπογραφικό και υψομετρικό διάγραμμα σε μία (1) πινακίδα και κλίμακα 1:500 που συντάχθηκε από τον Γεώργιο Περακάκη Διπλ. Πολ. Μηχ/κό τον Δεκέμβριο 1988 ελέγχθηκε για την ακρίβεια της αποτύπωσης και θεωρήθηκε από τον Πέτρο Ηλιάκη Πολ. Μηχ/κό Πρ/νο του Γραφείου Μηχανικού Μήλου την 17.1.89 όπως το άρθρο 20 του Ν. 719/77 ορίζει.

3. Τις διατάξεις του Ν. 1337/83 και του Α.Ν. 2344/40 όπως αυτός τροποποιήθηκε, καθώς και την προς αυτόν Δικαστηριακή και Διοικητική Νομολογία.

4. Την αντίληψη που σχηματίστηκε από την μετάβαση επί τόπου για το πλάτος της ζώνης της ξηράς που βρέχεται, την μορφολογία του εδάφους, που αποτελείται από αμμώδες εκτάσεις, (ανατολικά) και βραχώδης εκτάσεις (δυτικά) τις καιρικές συνθήκες κ.λ.π.

5. Το γεγονός ότι δεν υπάρχουν κτίσματα στη ζώνη της παραλίας εκτός από ένα ερειπωμένο σιλό φόρτωσης ορυχτών, αποφασίζει:

1. Καθορίζει στο πάρα πάνω τοπογραφικό διάγραμμα:

α) Την οριογραμμή του αιγιαλού με κόκκινη συνεχή πολυγωνική γραμμή 1-2.... 15.

β) Την οριογραμμή της παραλίας με κίτρινη συνεχή πολυγωνική γραμμή 1'-2'..15' που απέχει 10,00 Μ από αυτήν του αιγιαλού επειδή δεν εξυπηρετούνται οι σκοποί της παραγράφου 1 του άρθρου 7 του Α.Ν. 2344/40.

γ) Οι εξασφαλίσεις των κορυφών της όδευσης του αιγιαλού και παραλίας έγιναν με ορθογώνιες συντεταγμένες εξαρτημένες από το κρατικό Τριγωνομετρικό Δίκτυο (Κ.Φ.Χ. ΜΗΛΟΣ - ΚΙΜΩΛΟΣ 1:100.000 L=36° 45' M=0° 45').

2. Αποφαίνεται ότι δεν υπάρχει παλιός αιγιαλός.

Τριγωνομετρικό Δίκτυο (Κ.Φ.Χ. ΜΗΛΟΣ-ΚΙΜΩΛΟΣ 1:100.000 L=36°45' M=0°45')

2. Αποφαίνεται ότι δεν υπάρχει παλιός αιγιαλός.

ΠΙΝΑΚΑΣ ΟΡΘΟΓΩΝΙΩΝ ΣΥΝΤΕΤΑΓΜΕΝΩΝ ΣΤΑΘΕΡΩΝ ΣΗΜΕΙΩΝ ΕΞΑΡΤΗΜΕΝΩΝ ΑΠΟ ΚΡΑΤΙΚΟ ΤΡΙΓΩΝΟΜΕΤΡΙΚΟ ΔΙΚΤΥΟ

Νο ΟΡΟΣΗΜ.	Χ	Ψ	Νο ΟΡΟΣΗΜΟΥ	Χ	Ψ
⊙ Κ.1	-2.343,14	-6.528,13	⊙ Κ.5	-2.168,51	-6.701,67
⊙ Κ.2	-2.354,27	-6.579,42	⊙ Κ.6	-2.203,46	-6.831,61
⊙ Κ.3	-2.263,83	-6.635,77	⊙ Κ.7	-2.194,96	-6.908,13
⊙ Κ.4	-2.215,65	-6.670,61	⊙ Κ.8	-1.910,23	-6.897,04

ΠΙΝΑΚΑΣ ΟΡΘΟΓΩΝΙΩΝ ΣΥΝΤΕΤΑΓΜΕΝΩΝ ΚΟΡΥΦΩΝ ΠΟΛΥΓΩΝΙΚΗΣ ΑΙΓΙΑΛΟΥ και ΠΑΡΑΛΙΑΣ ΕΞΑΡΤΗΜΕΝΩΝ ΑΠΟ ΤΟ ΚΡΑΤΙΚΟ ΔΙΚΤΥΟ

ΠΟΛΥΓΩΝΙΚΗ ΑΙΓΙΑΛΟΥ			ΠΟΛΥΓΩΝΙΚΗ ΠΑΡΑΛΙΑΣ		
ΚΟΡΥΦΕΣ	ΣΥΝΤΕΤΑΓΜΕΝΕΣ		ΚΟΡΥΦΕΣ	ΣΥΝΤΕΤΑΓΜΕΝΕΣ	
	Χ	Ψ		Χ	Ψ
1	-2.411,20	-6.547,50	1'	-2.413,70	-6.557,50
2	-2.391,00	-6.551,50	2'	-2.389,20	-6.561,70
3	-2.376,40	-6.543,80	3'	-2.368,50	-6.551,20
4	-2.362,70	-6.513,60	4'	-2.355,50	-6.522,00
5	-2.351,50	-6.510,00	5'	-2.351,20	-6.520,50
6	-2.329,00	-6.515,50	6'	-2.340,00	-6.523,00
7	-2.335,20	-6.575,50	7'	-2.345,50	-6.580,00
8	-2.309,50	-6.598,00	8'	-2.314,60	-6.607,00
9	-2.273,00	-6.607,50	9'	-2.278,50	-6.616,00
10	-2.233,00	-6.652,00	10'	-2.238,50	-6.661,20
11	-2.202,70	-6.656,20	11'	-2.201,50	-6.666,50
12	-2.180,60	-6.646,60	12'	-2.185,00	-6.659,60
13	-2.156,70	-6.688,30	13'	-2.167,80	-6.689,40
14	-2.196,30	-6.800,00	14'	-2.205,50	-6.796,00
15	-2.205,40	-6.821,70	15'	-2.215,70	-6.821,30

Η ΕΠΙΤΡΟΠΗ

Ο ΠΡΟΕΔΡΟΣ

ΤΥ

ΝΕΑΡΧΟΣ ΛΙΜΑΝΤΖΑΚΗΣ
Προϊστάμενος ΔΟΥ Μήλου

ΤΑ ΜΕΛΗ


ΤΥ

1. ΠΕΤΡΟΣ ΗΛΙΑΚΗΣ
Πολιτικός Μηχανικός


ΤΥ

2. ΒΑΣΙΛΗΣ ΜΑΝΩΛΑΚΟΣ
Υποπλοίαρχος Λ.Σ.

ΑΚΡΙΒΕΣ ΑΝΤΙΓΡΑΦΟ
Μήλος 26/6/1990

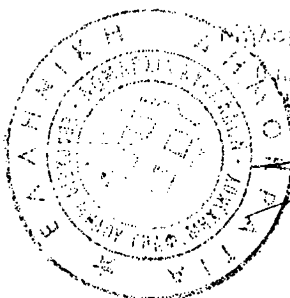

ΠΕΤΡΟΣ ΗΛΙΑΚΗΣ

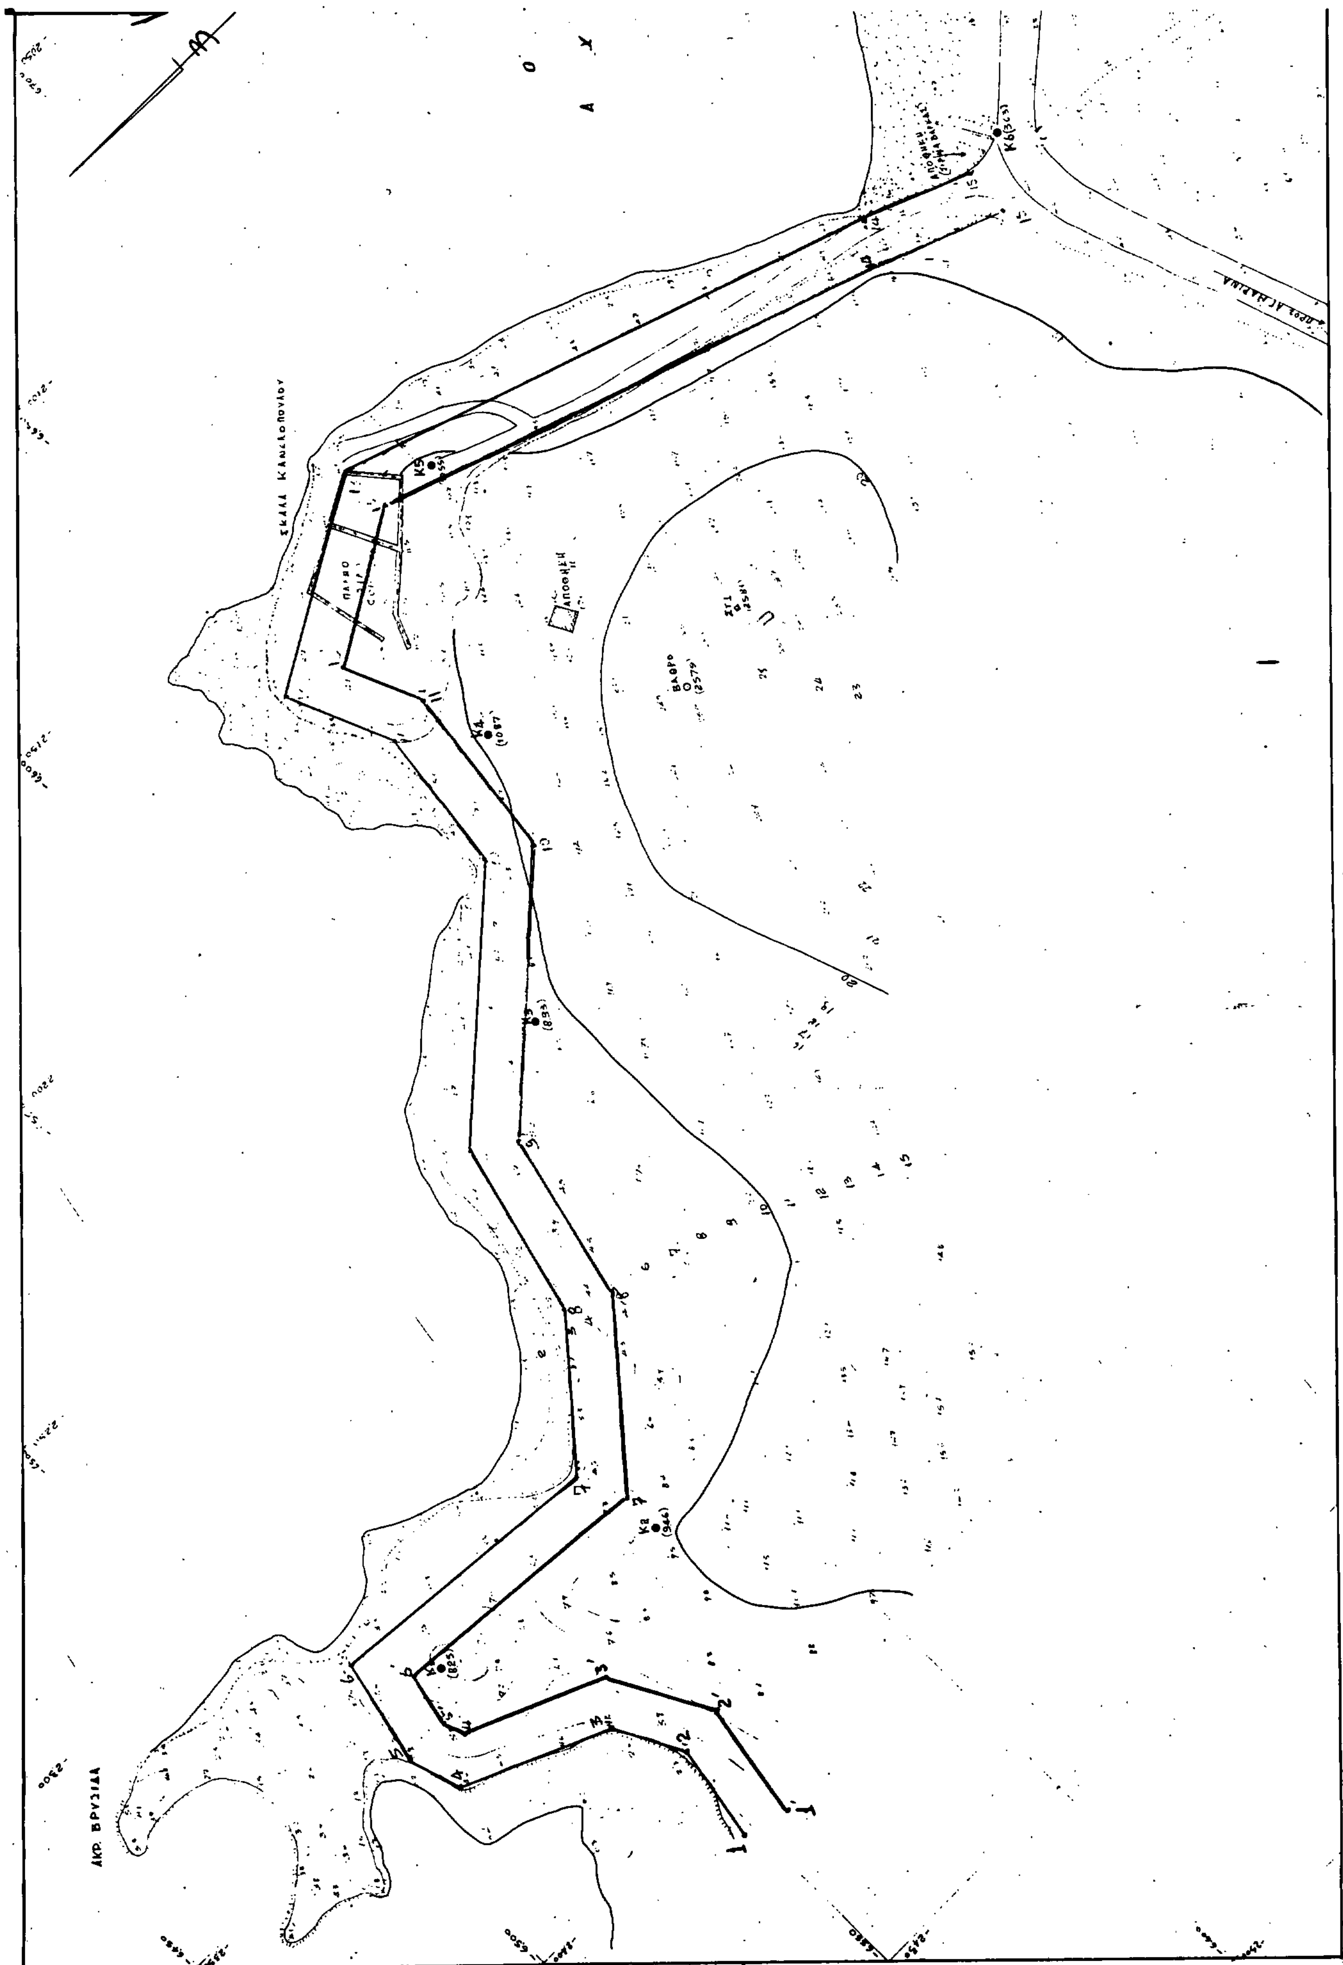
ΑΚΡ. ΒΡΥΣΙΔΑ
ΑΠΟΘΗΚΗ
ΒΑΘΡΟ

33'/.

ΤΕΧΝΙΚΗ ΕΤΑΙΡΕΙΑ
Δ. ΜΩΡΑΣ - Γ. ΠΕΡΑΚΑΚΗΣ Ο.Ε.

ΠΙΝΑΚΑΣ ΟΡΘΟΓΩΝΙΩΝ ΣΥΝΤ/ΝΩΝ ΤΩΝ ΟΡΟΣΗΜΩΝ

ΟΡΟΣ	Χ	Ψ	ΟΡΟΣ	Χ	Ψ
● Κ1	-2343.[illegible]	-6528,13	● Κ5	-2168,5[illegible]	-67[illegible]
● Κ2	-23[illegible]	-6579.42	● Κ6	-2203.46	-683[illegible]
● Κ3	-2263.83	-6635.77	● Κ7	-2194.96	-6908.13
● Κ4	-2215.65	-6670.6[illegible]	● Κ8	-1910.23	-6857.04

ΠΙΝΑΚΑΣ ΟΡΘΟΓΩΝΙΩΝ ΣΥΝΤΕΤΑΓΜΕΝΩΝ ΚΟΡΥΦΩΝ ΠΟΛΥΓΩΝΙΚΗΣ ΑΙΓΙΑΛΟΥ και ΠΑΡΑΛΙΑΣ ΕΞΑΡΤΗΜΕΝΩΝ ΑΠΟ ΤΟ ΚΡΑΤΙΚΟ ΔΙΚΤΥΟ

ΠΟΛΥΓΩΝΙΚΗ ΑΙΓΙΑΛΟΥ			ΠΟΛΥΓΩΝΙΚΗ ΠΑΡΑΛΙΑΣ		
ΚΟΡΥΦΕΣ	ΣΥΝΤΕΤΑΓΜΕΝΕΣ Χ	ΣΥΝΤΕΤΑΓΜΕΝΕΣ Ψ	ΚΟΡΥΦΕΣ	ΣΥΝΤΕΤΑΓΜΕΝΕΣ Χ	ΣΥΝΤΕΤΑΓΜΕΝΕΣ Ψ
1	-2.411,90	-6.547,50	1'	-2.415,70	-6.557,50
2	-2.391,00	-6.551,50	2'	-2.388,20	-6.561,70
3	-2.376,40	-6.543,80	3'	-2.368,50	-6.551,20
4	-2.362,70	-6.513,60	4'	-2.355,50	-6.522,00
5	-2.351,50	-6.510,00	5'	-2.351,70	-6.520,50
6	-2.329,00	-6.515,50	6'	-2.340,00	-6.525,00
7	-2.335,20	-6.575,50	7'	-2.345,50	-6.580,00
8	-2.309,50	-6.598,00	8'	-2.314,60	-6.607,00
9	-2.273,00	-6.607,50	9'	-2.278,50	-6.616,00
10	-2.233,00	-6.652,00	10'	-2.238,50	-6.661,20
11	-2.202,30	-6.656,20	11'	-2.201,50	-6.666,50
12	-2.180,60	-6.646,60	12'	-2.185,00	-6.659,60
13	-2.156,70	-6.688,30	13'	-2.167,80	-6.689,40
14	-2.196,30	-6.800,00	14'	-2.205,50	-6.796,00
15	-2.205,40	-6.821,70	15'	-2.215,70	-6.821,30

ΤΟΠΟΓΡΑΦΙΚΟ ΔΙΑΓΡΑΜΜΑ

ΚΑΘΟΡΙΣΜΟΥ ΟΡΙΩΝ ΑΙΓΙΑΛΟΥ ΚΑΙ ΠΑΡΑΛΙΑΣ

ΠΕΡΙΟΧΗ: ΣΚΑΛΑ ΚΑΝΔΙΛΟΠΟΥΛΟΥ ΑΧΙΒΑΔΟΛΙΜΝΗΣ

ΕΝΔΙΑΦΕΡΟΜΕΝΗ ΑΕ ΑΙΟΛΙΣ ΙΧΘΥΟΚΑΛΛΙΕΡΓΕΙΕΣ ΜΗΛΟΥ

ΔΗΜΟΣ: ΜΗΛΟΥ

ΕΠΑΡΧΙΑ: ΜΗΛΟΥ

ΑΡΜΟΔΙΑ ΟΙΚ. ΕΦΟΡΙΑ ΜΗΛΟΥ

ΝΟΜΑΡΧΙΑ: ΚΥΚΛΑΔΩΝ

ΚΛΙΜΑΚΑ: 1:500 ΙΣΟΔΙΑΣΤΑΣΗ 1Μ.

ΥΨΟΜΕΤΡΙΚΗ ΚΑΙ ΤΡΙΓΩΝΟΜΕΤΡΙΚΗ ΕΞΑΡΤΗΣΗ

Κ. Φ. Χ. ΜΗΛΟΣ - ΚΙΜΩΛΟΣ 1:100.000 L=+36°45' M=+0° 45'

ΜΗΛΟΣ ΔΕΚΕΜΒΡΗΣ 1988

Ο ΜΗΧΑΝΙΚΟΣ
ΓΕΩΡΓΙΟΣ Κ. ΠΕΡΑΚΑΚΗΣ
ΠΟΛΙΤΙΚΟΣ ΜΗΧΑΝΙΚΟΣ

ΥΠΟΜΝΗΜΑ ΤΗΣ ΕΠΙΤΡΟΠΗΣ

Συνοδεύει την από 17.1.1989 έκθεση καθορισμού αιγιαλού κ. παραλίας
Ο καθορισμός "ορίων αιγιαλού κ. παραλίας γίνονται για πρώτη φορά

——— ΟΡΙΟΓΡΑΜΜΗ ΑΙΓΙΑΛΟΥ
——— ΟΡΙΟΓΡΑΜΜΗ ΠΑΡΑΛΙΑΣ

2) Οι κορυφές αιγιαλού κ. παραλίας εξασφαλίζονται από σταθερά σημεία
3) Η οριογραμμή της παραλίας απέχει 10,00μ από αυτή του αιγιαλού
4) Δεν υπάρχουν κτίσματα στη ζώνη της παραλίας εκτός από ένα ερειπωμένο σπίτι φορτώσεως ορυκτών.—

Η ΕΠΙΤΡΟΠΗ

ΤΑ ΜΕΛΗ	Ο ΠΡΟΕΔΡΟΣ
1 ΤΥ	ΤΥ
2 ΤΥ ΒΑΣΙΛΗΣ ΜΑΝΩΛΑΚΟΣ	ΝΕΑΡΧΟΣ ΠΙΝΑΝΤΖΑΚΗΣ
ΕΛΕΓΧΟΣ	Ο ΕΦΟΡΟΣ
Ελέγχθηκε στο πεδίο μέσω ακριβείας και εγκρίθηκε. Την 17.1.1989	Θεωρήθηκε από τον Έφορο Μήλου. Την 17.1.1989
ΠΕΤΡΟΣ ΗΛΙΑΚΗΣ	ΠΕΤΡΟΣ ΗΛΙΑΚΗΣ

ΤΟΠΟΓΡΑΦΙΚΟ ΔΙΑΓΡΑΜΜΑ Ν. ΜΗΛΟΥ
ΚΛΙΜΑΚΑ 1:200.000

Ν. ΜΗΛΟΣ
Ν. ΚΙΜΩΛΟΣ

ΡΜΟΣ
ΑΒΑΔΟΛΙΜΝΗΣ

ΑΜΜΩΔΗΣ ΠΑΡΑΛΙΑ
ΕΠΑΡΧΙΑΚΟΣ ΔΡΟΜΟΣ
ΠΡΟΣ ΑΔΑΜΑΝΤΑ
Κ7 (242)
Κ5
ΑΧΙΒΑΔΟΛΙΜΝΗ